
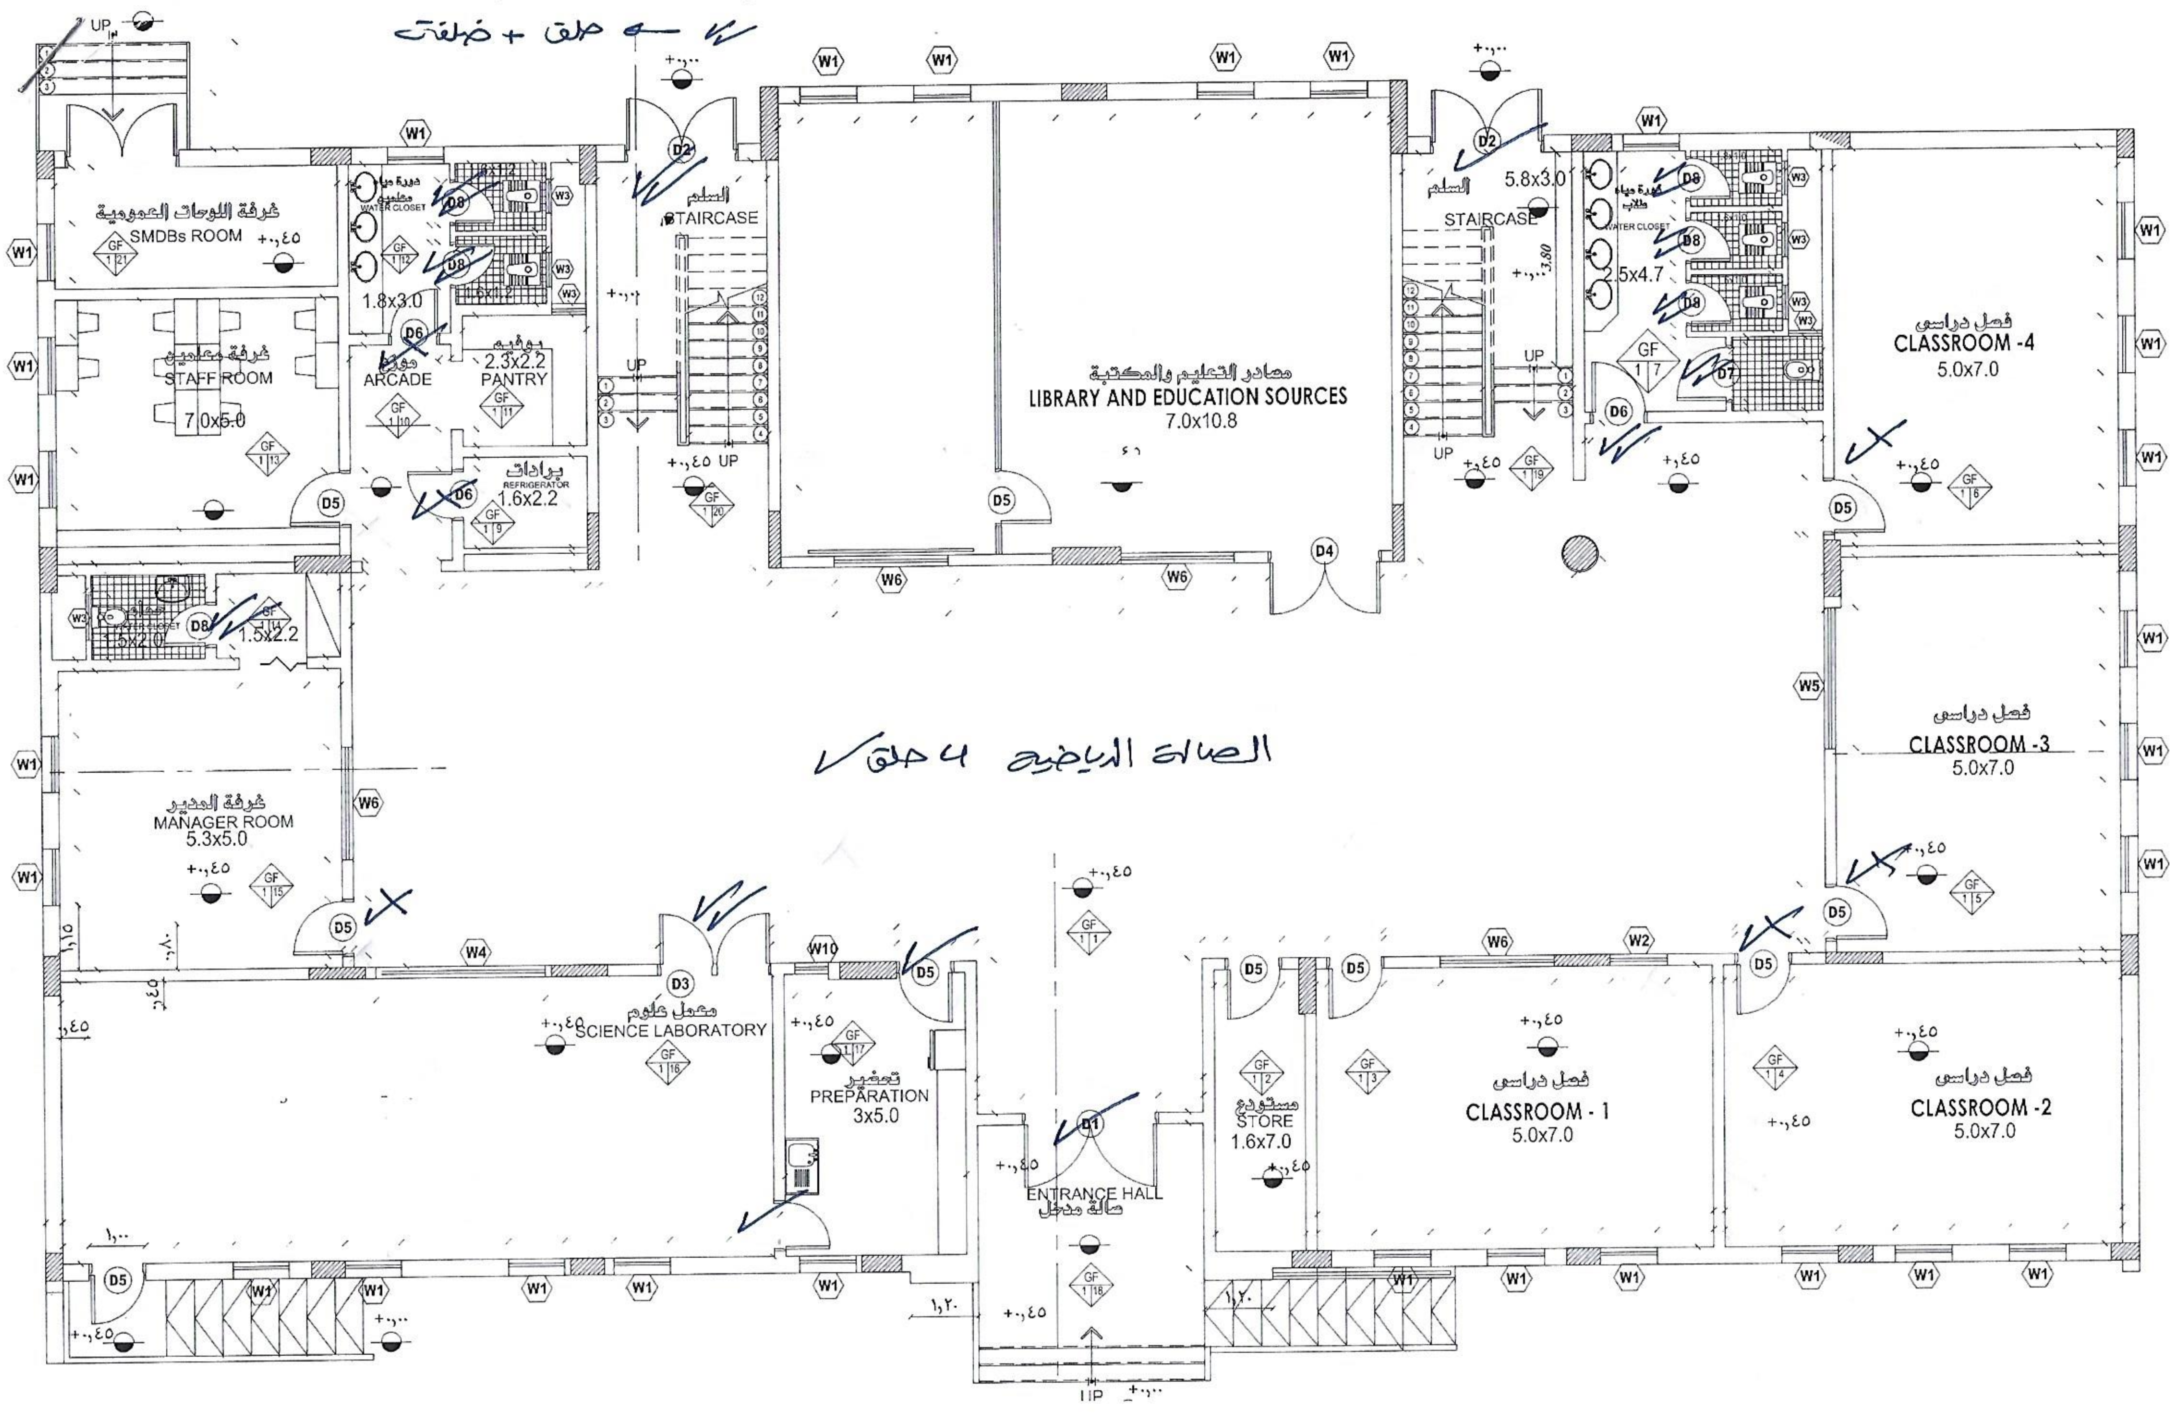
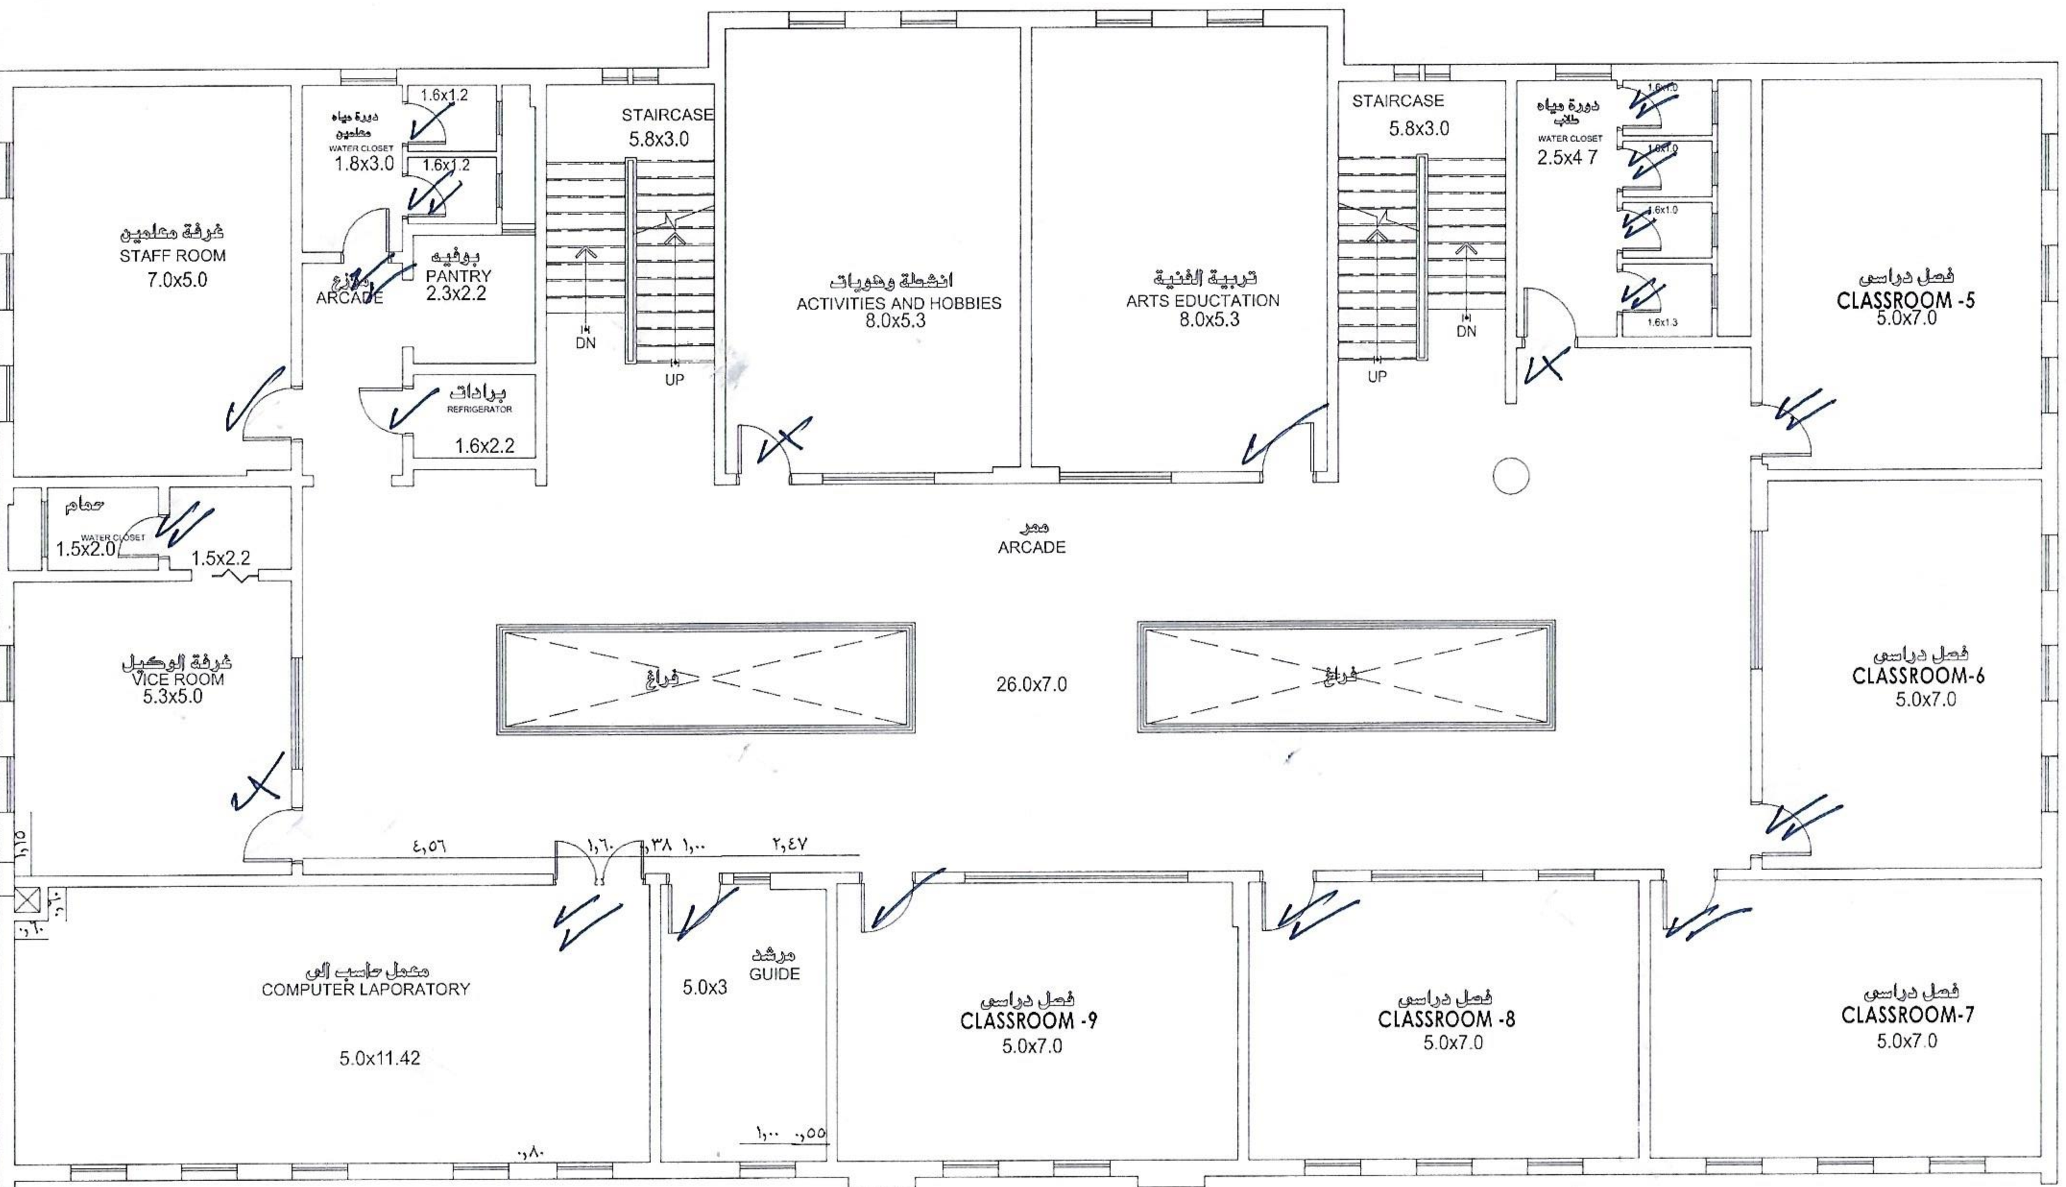


المدرسة المتوسط
✓ ـــ حلق فقط
✗ ـــ حلق غير مصبوب
✓✓ ـــ حلق + ضلفات
الصالة الرياضية 4 حلق ✓
غرفة اللوحات العمومية
SMDBs ROOM
غرفة معلمين
STAFF ROOM
7.0x5.0
دورة مياه معلمين
WATER CLOSET
1.8x3.0
موزع
ARCADE
بوفيه
PANTRY
2.3x2.2
برادات
REFRIGERATOR
1.6x2.2
السلم
STAIRCASE
5.8x3.0
مصادر التعليم والمكتبة
LIBRARY AND EDUCATION SOURCES
7.0x10.8
دورة مياه طلاب
WATER CLOSET
2.5x4.7
فصل دراسي
CLASSROOM -4
5.0x7.0
فصل دراسي
CLASSROOM -3
5.0x7.0
غرفة المدير
MANAGER ROOM
5.3x5.0
1.5x2.2
1.5x2.0
معمل علوم
SCIENCE LABORATORY
تحضير
PREPARATION
3x5.0
ENTRANCE HALL
صالة مدخل
مستودع
STORE
1.6x7.0
فصل دراسي
CLASSROOM - 1
5.0x7.0
فصل دراسي
CLASSROOM -2
5.0x7.0

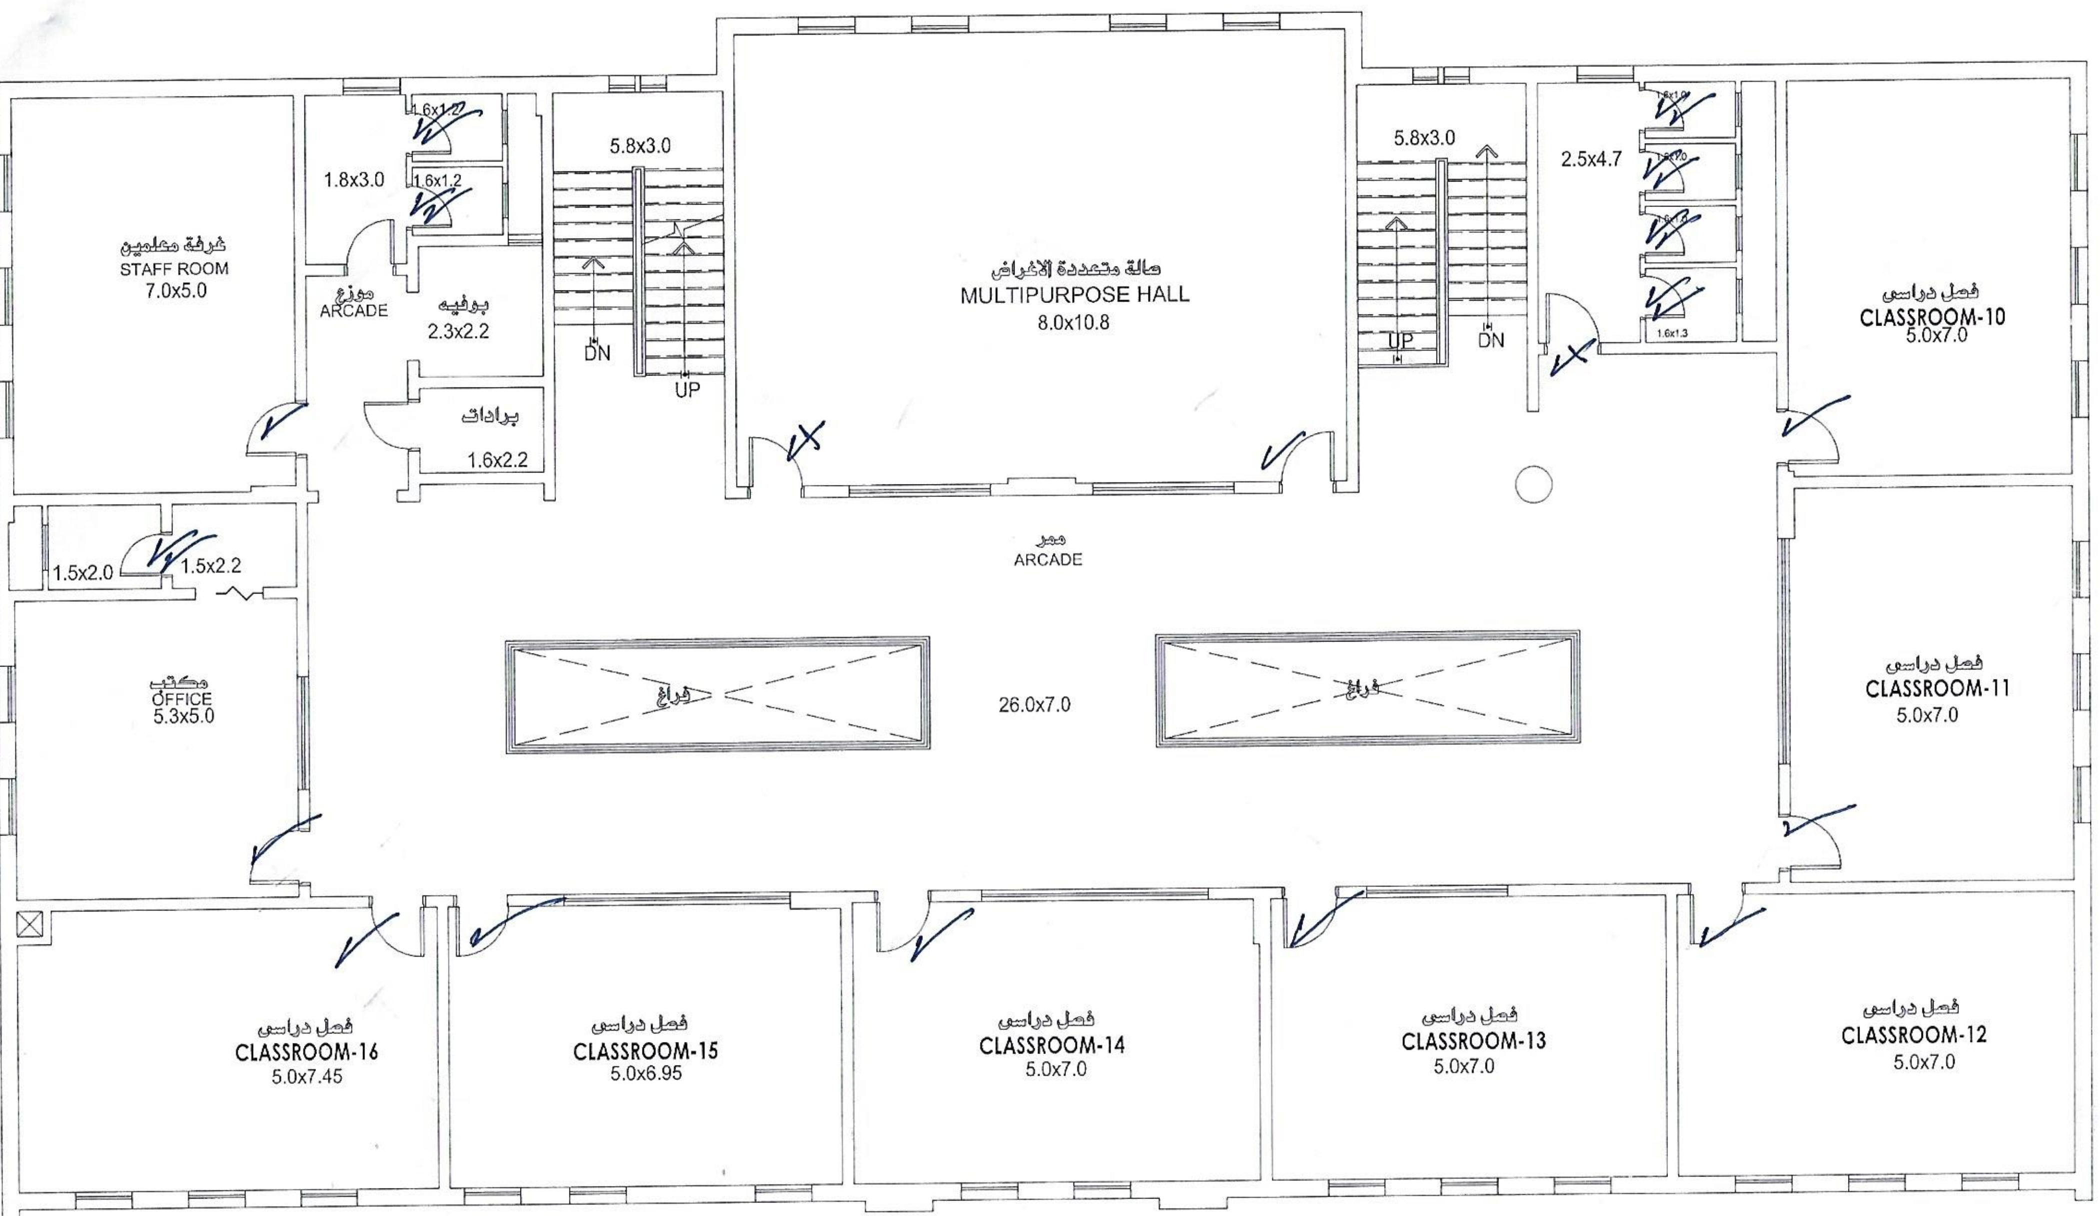

غرفة معلمين
STAFF ROOM
7.0x5.0
دورة مياه معلمين
WATER CLOSET
1.8x3.0
1.6x1.2
1.6x1.2
ARCADE
بوفيه
PANTRY
2.3x2.2
برادات
REFRIGERATOR
1.6x2.2
STAIRCASE
5.8x3.0
DN
UP
انشطة وهوايات
ACTIVITIES AND HOBBIES
8.0x5.3
تربية الفنية
ARTS EDUCTATION
8.0x5.3
STAIRCASE
5.8x3.0
DN
UP
دورة مياه طلاب
WATER CLOSET
2.5x4 7
1.6x1.0
1.6x1.0
1.6x1.0
1.6x1.3
فصل دراسى
CLASSROOM -5
5.0x7.0
حمام
WATER CLOSET
1.5x2.0
1.5x2.2
ممر
ARCADE
غرفة الوكيل
VICE ROOM
5.3x5.0
فراغ
26.0x7.0
فراغ
فصل دراسى
CLASSROOM-6
5.0x7.0
٤,٥٦
١,٦٠
٣٨
١,٠٠
٢,٤٧
معمل حاسب الى
COMPUTER LAPORATORY
5.0x11.42
مرشد
GUIDE
5.0x3
١,٠٠
٥٥,
فصل دراسى
CLASSROOM -9
5.0x7.0
فصل دراسى
CLASSROOM -8
5.0x7.0
فصل دراسى
CLASSROOM-7
5.0x7.0


غرفة معلمين
STAFF ROOM
7.0x5.0
1.8x3.0
1.6x1.2
1.6x1.2
موزع
ARCADE
بوفيه
2.3x2.2
برادات
1.6x2.2
5.8x3.0
DN
UP
صالة متعددة الاغراض
MULTIPURPOSE HALL
8.0x10.8
5.8x3.0
UP
DN
2.5x4.7
1.6x1.3
فصل دراسى
CLASSROOM-10
5.0x7.0
1.5x2.0
1.5x2.2
مكتب
OFFICE
5.3x5.0
ممر
ARCADE
فراغ
26.0x7.0
فراغ
فصل دراسى
CLASSROOM-11
5.0x7.0
فصل دراسى
CLASSROOM-16
5.0x7.45
فصل دراسى
CLASSROOM-15
5.0x6.95
فصل دراسى
CLASSROOM-14
5.0x7.0
فصل دراسى
CLASSROOM-13
5.0x7.0
فصل دراسى
CLASSROOM-12
5.0x7.0